


卒業制作学内審査 配置

設計 16
制作 4
論文 5

実習室 設計・制作ポスターセッション

製図室 論文発表

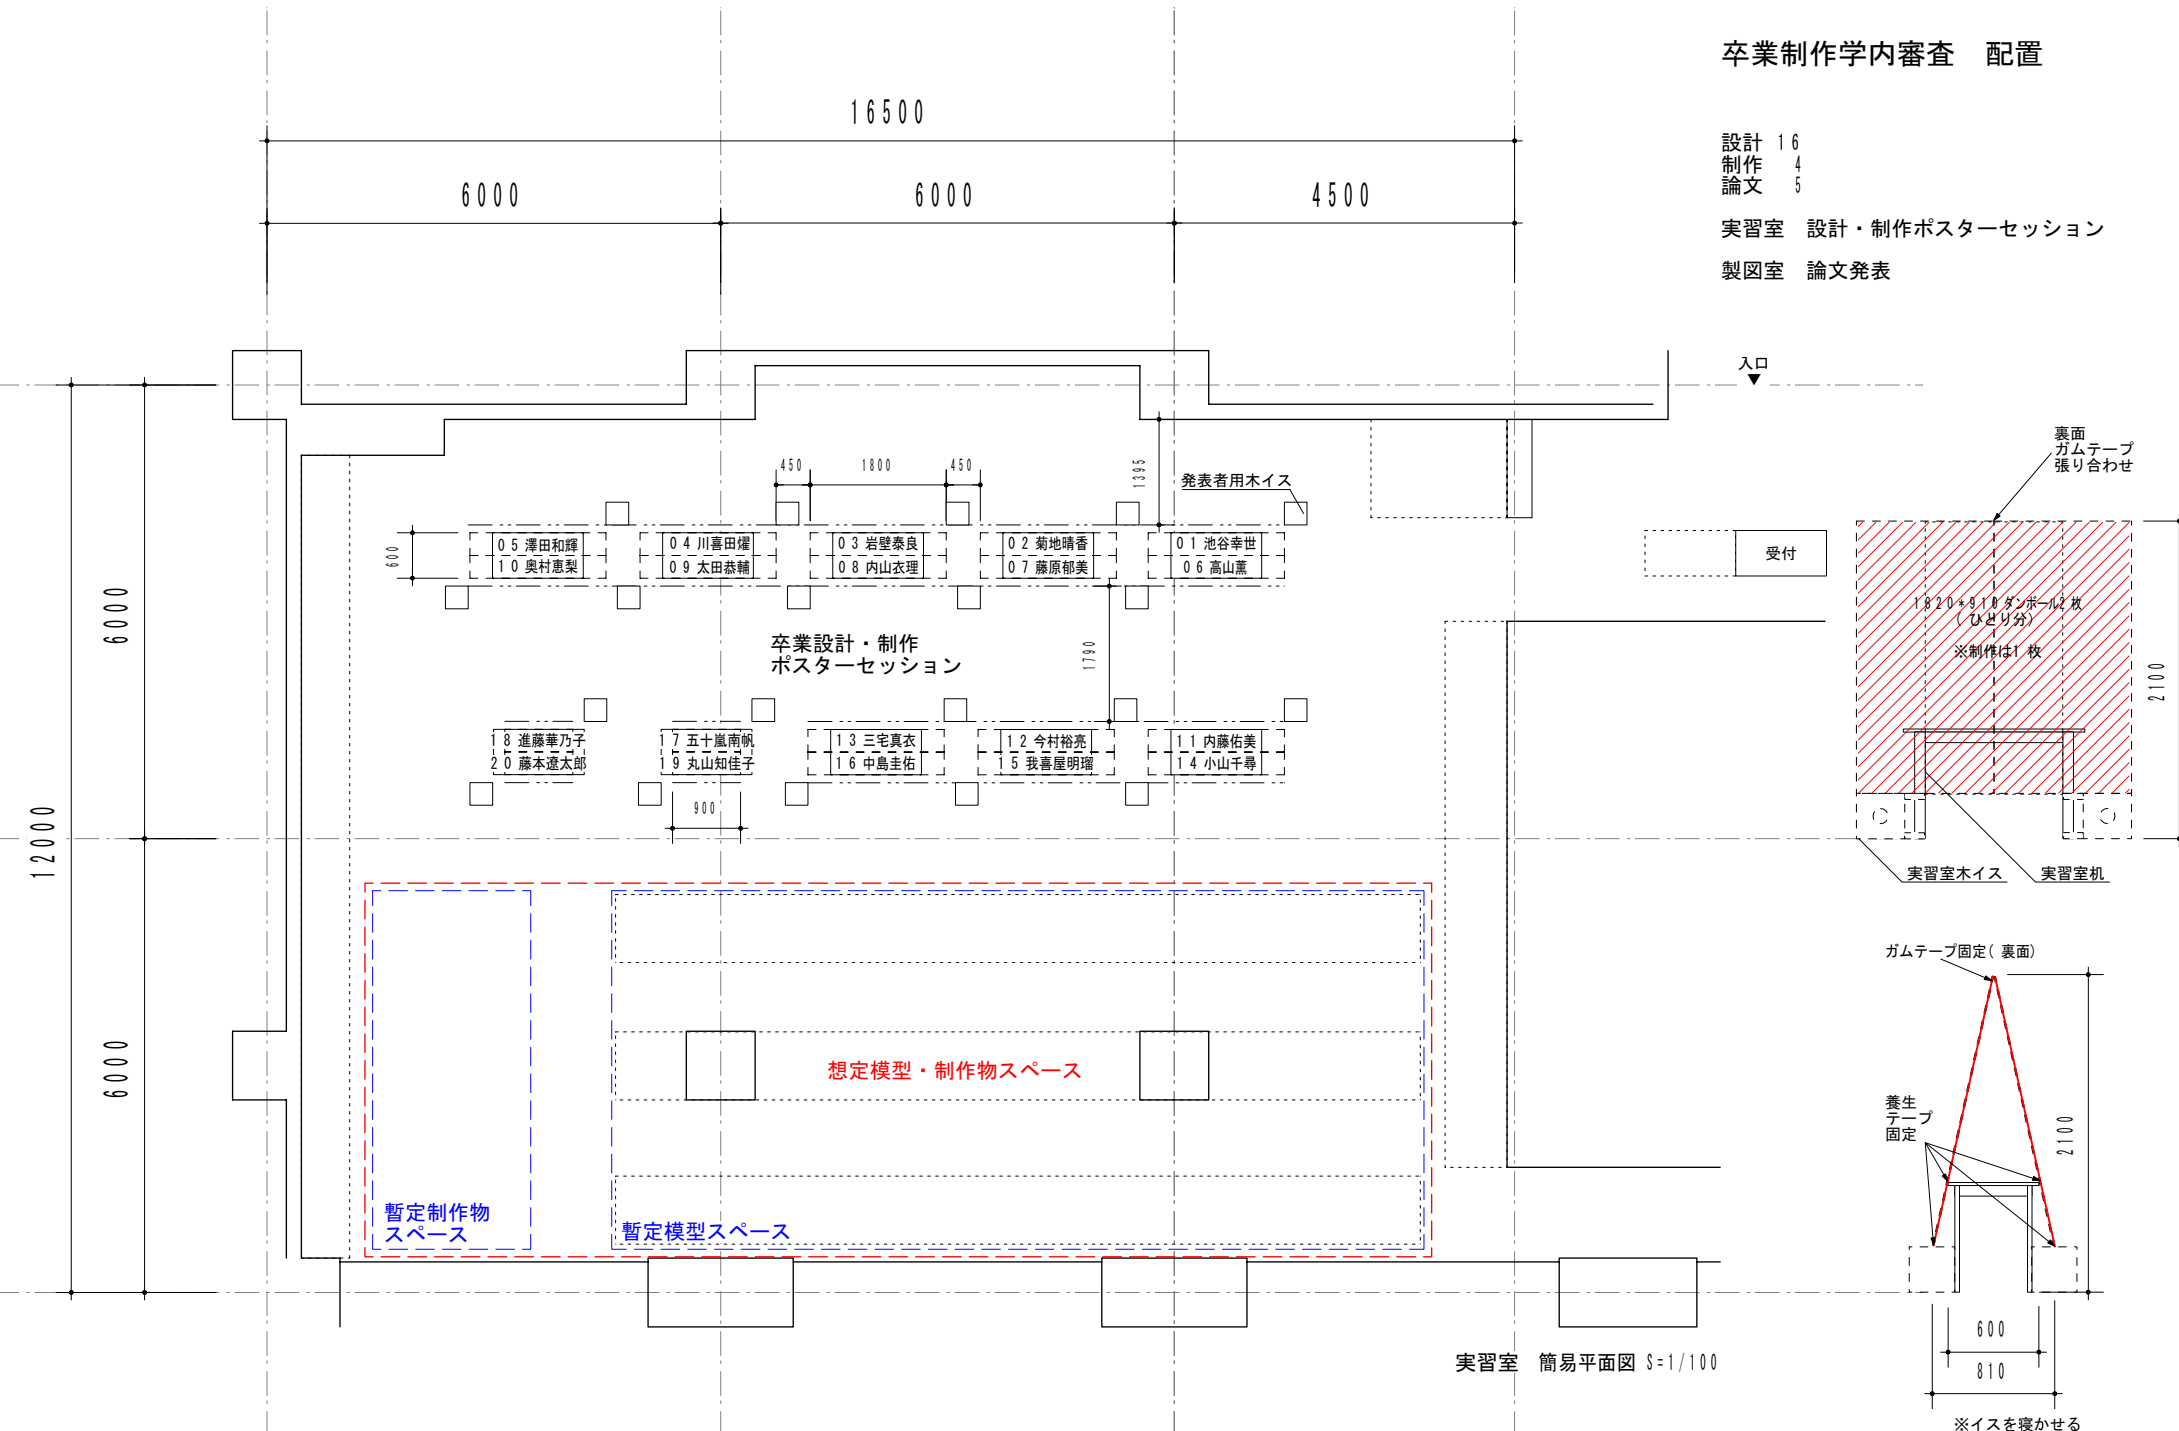

実習室 簡易平面図 S=1/100

ポスター展示台 S=1/50