


卒業制作学内審査 配置

設計 25
制作 5
論文 9

実習室 設計・制作ポスターセッション
製図室 論文発表

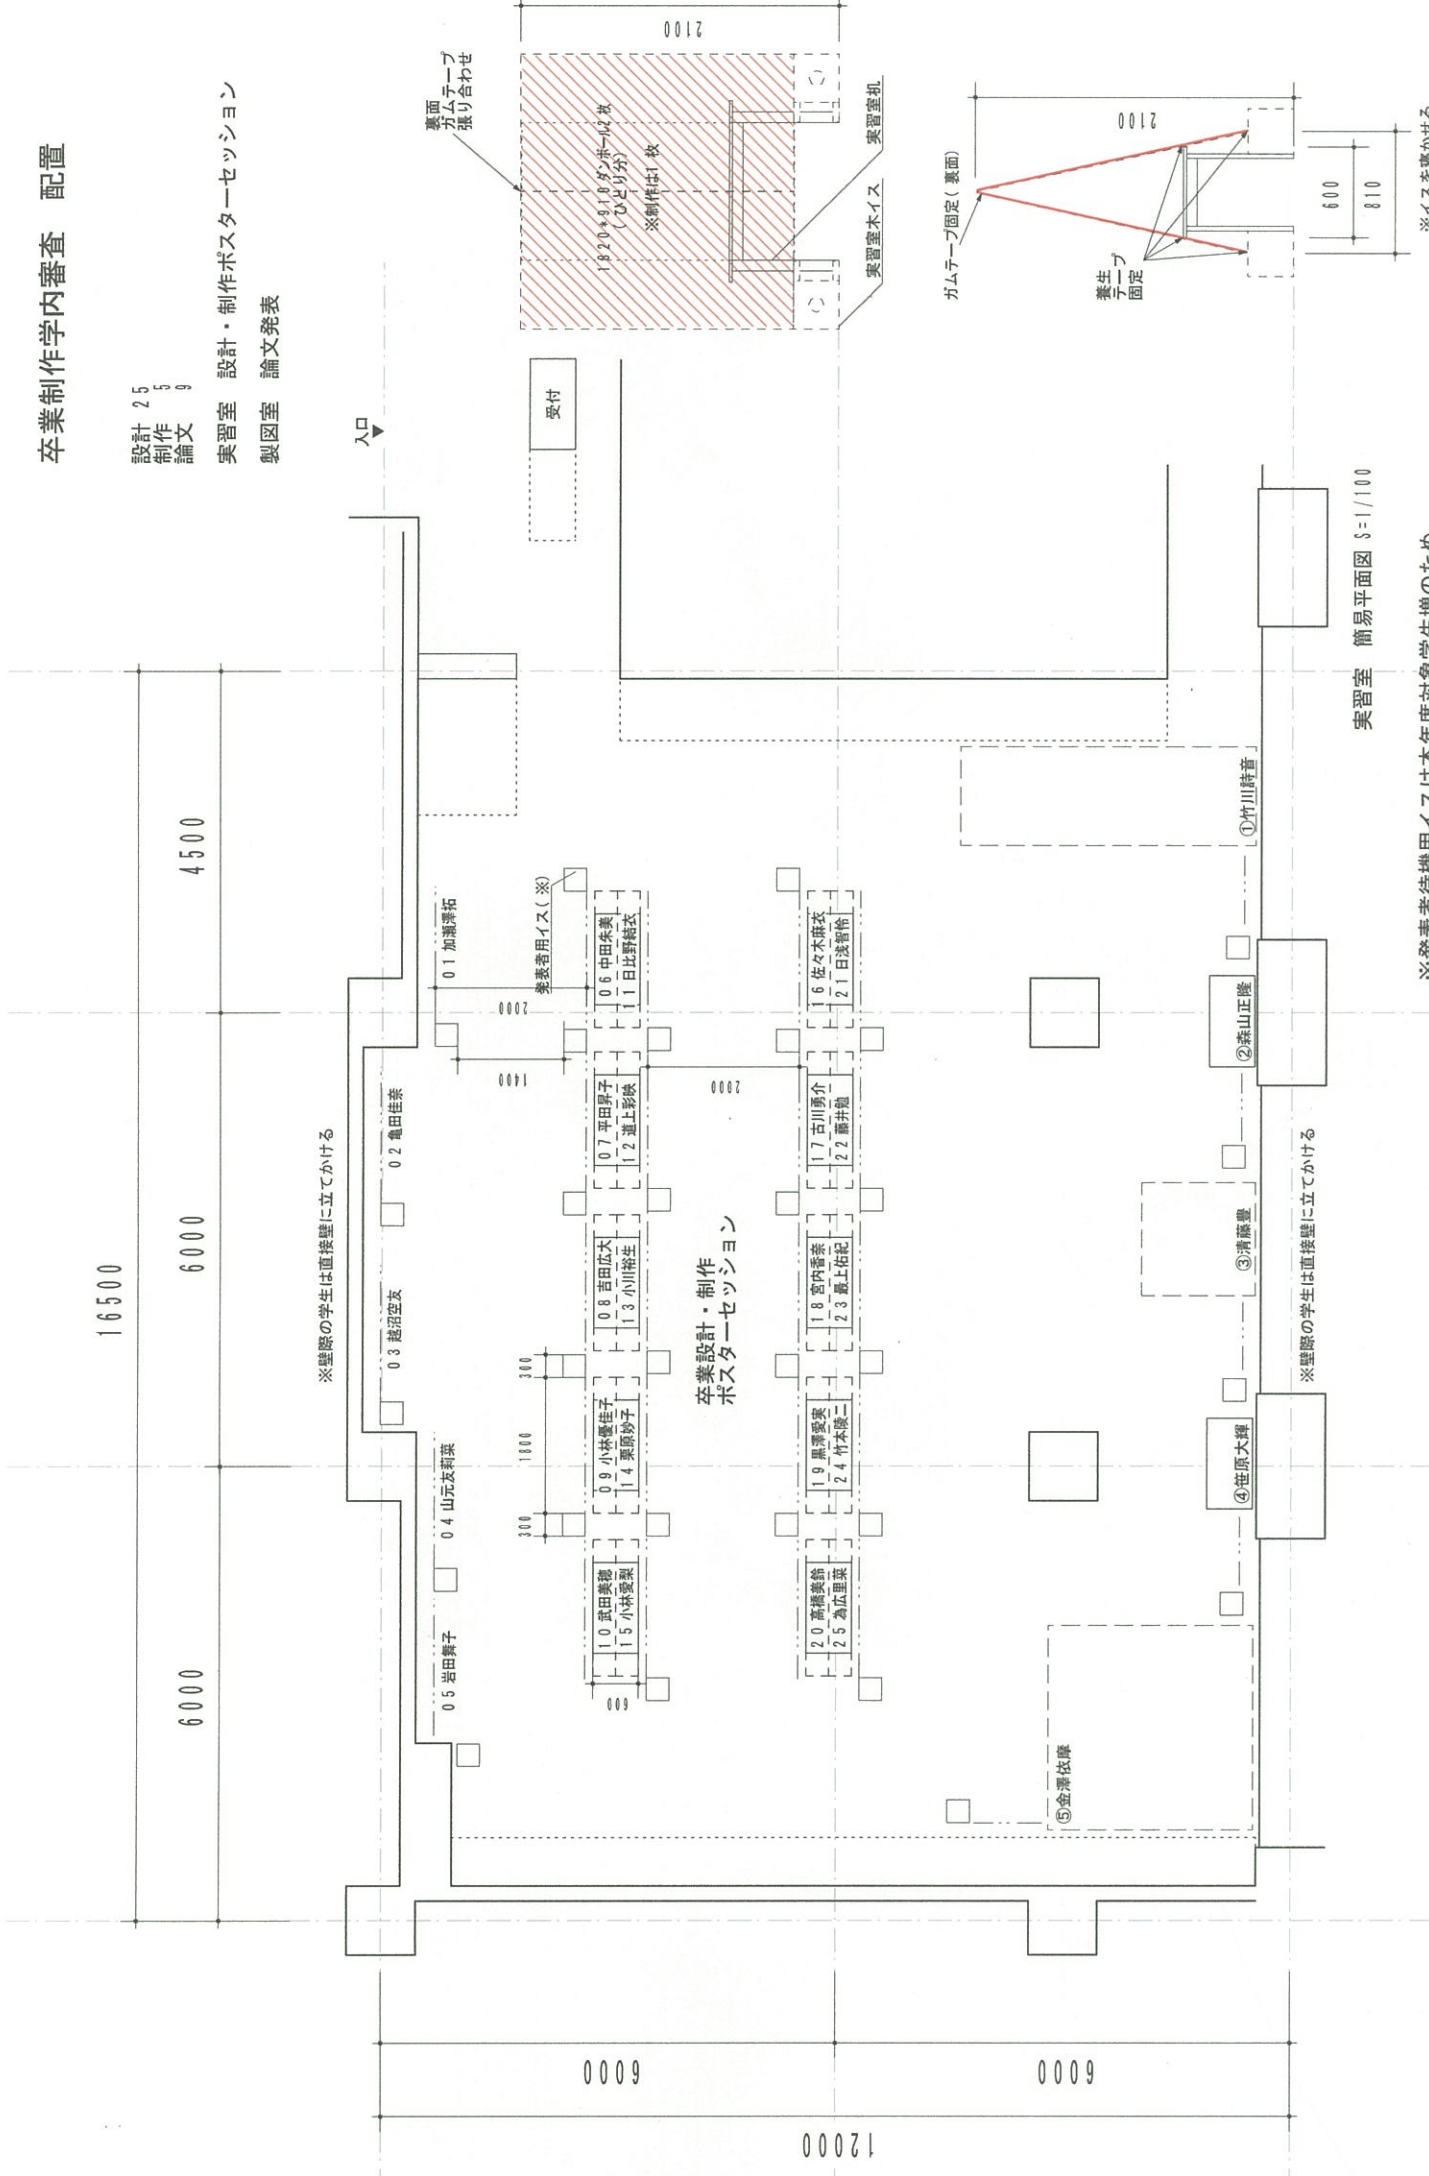

※壁際の学生は直接壁に立てかける

※壁際の学生は直接壁に立てかける

卒業設計・制作 ポスターセッション

実習室 簡易平面図 S=1/100

※発表者待機用イスは本年度対象学生増のため、
一時製図室のイスを運び入れ、ポスターセッション終了後、
製図室へ持っていくこととする
(木イスはポスター一台のためにのみ使用)

※イスを覆わせる